


"SCHLOSSPARK UND LINDENALLEE"
KG Feistritz



LAGEPLAN FÜR DAS NATURDENKMAL „PARK BEI DER BURG FEISTRITZ“

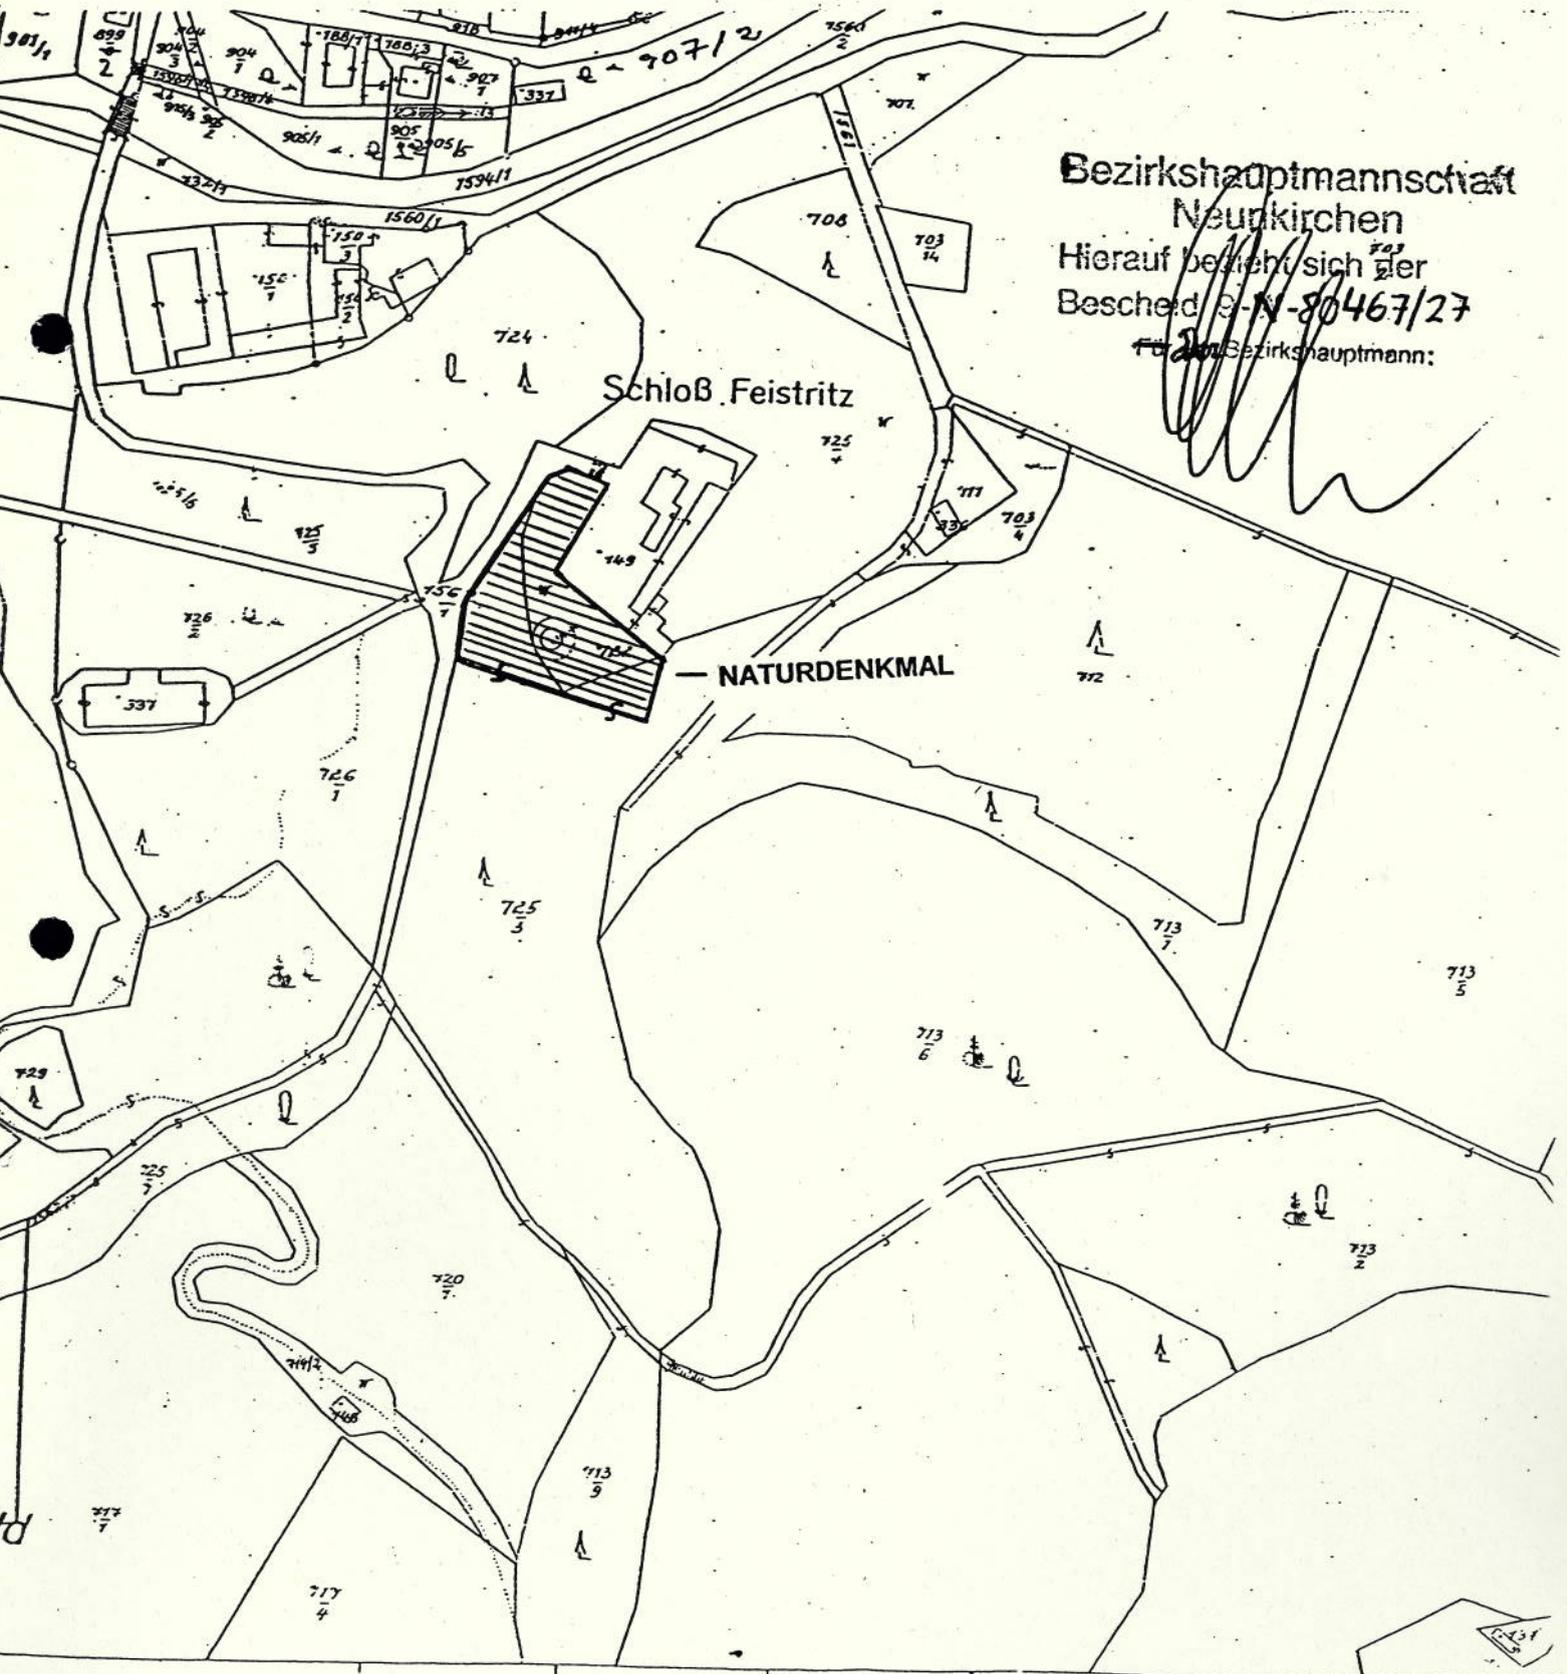

Bezirkshauptmannschaft
Neunkirchen
Hierauf bezieht sich der
Bescheid S-N-80467/27
Für den Bezirkshauptmann: