


Mappengleichstück 1:1000

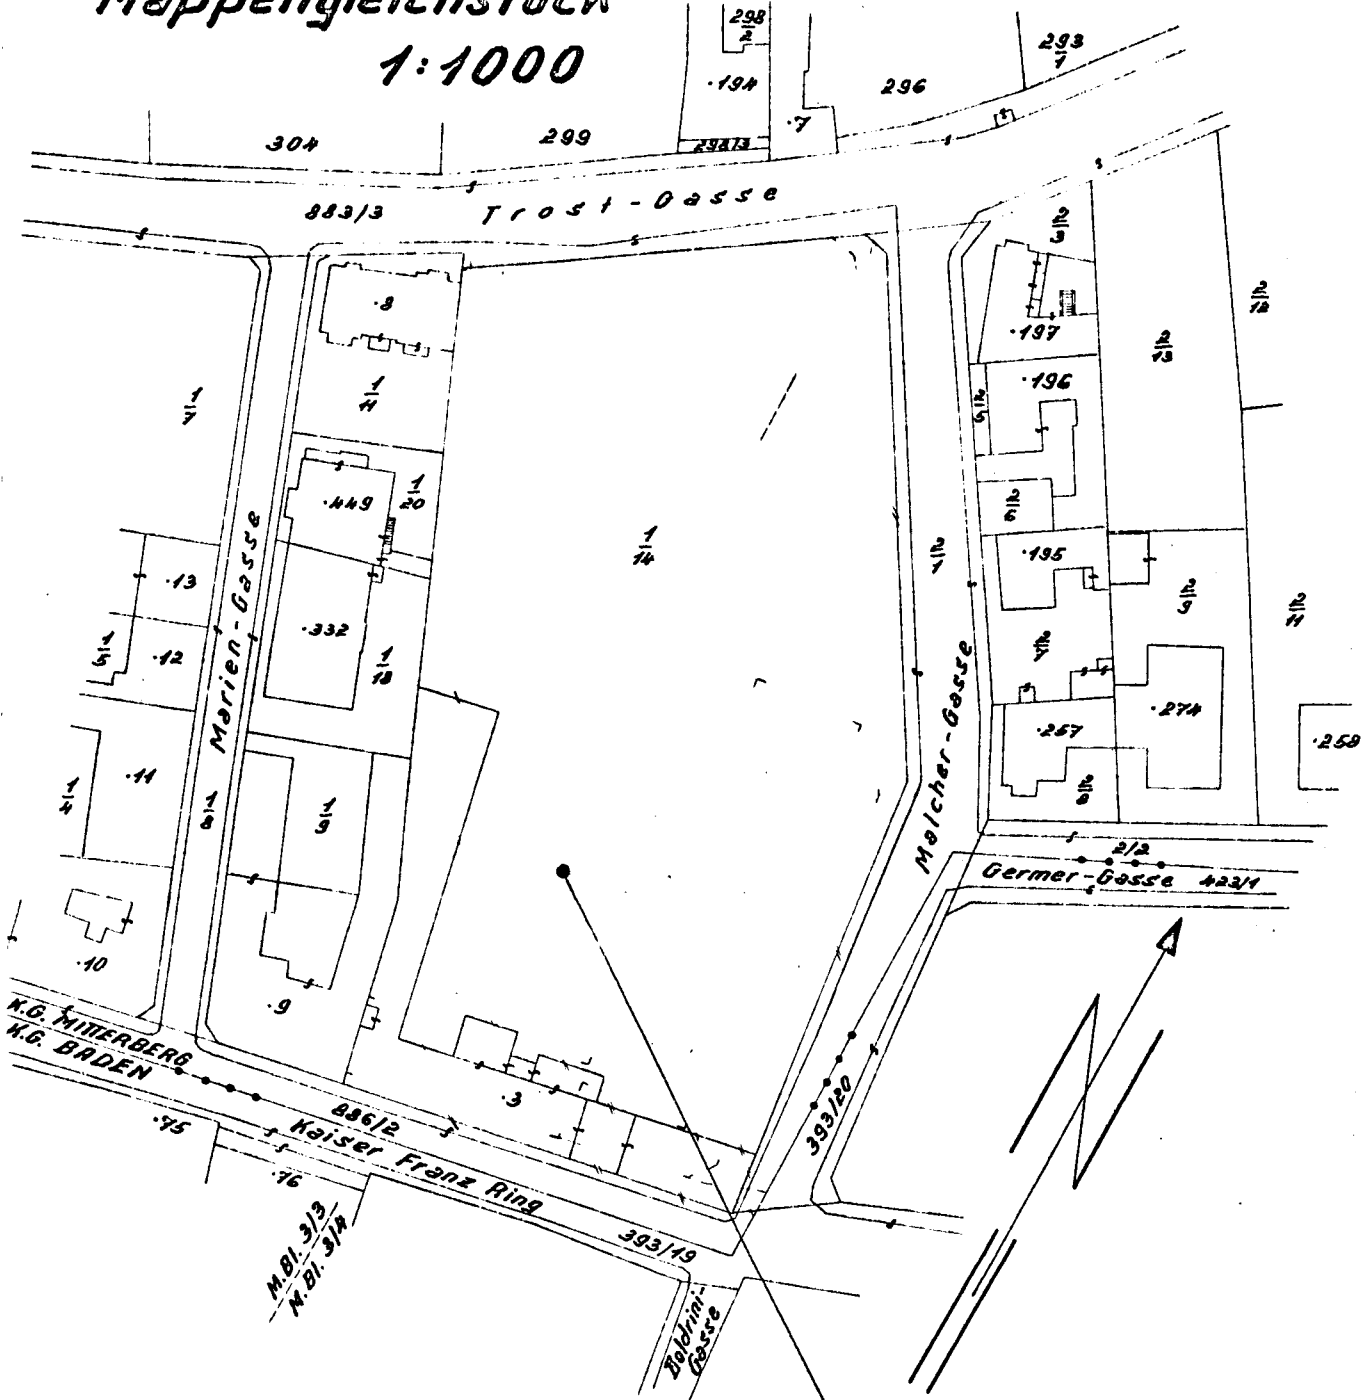

G.Z. 5343

Auf Grund der vom Bundesministerium für Handel und Wiederaufbau am 3. 1. 1964, Zl. 26.044 - Präs. III/64, erteilten Befugnis wurde die Vermessung zur Verfassung dieses Planes am 9. Juli 1970 abgeschlossen.

Baden, am 19. Oktober 1970.

Standort des
Baumes (Nahindend)

