


MARIA ENZERSDORF

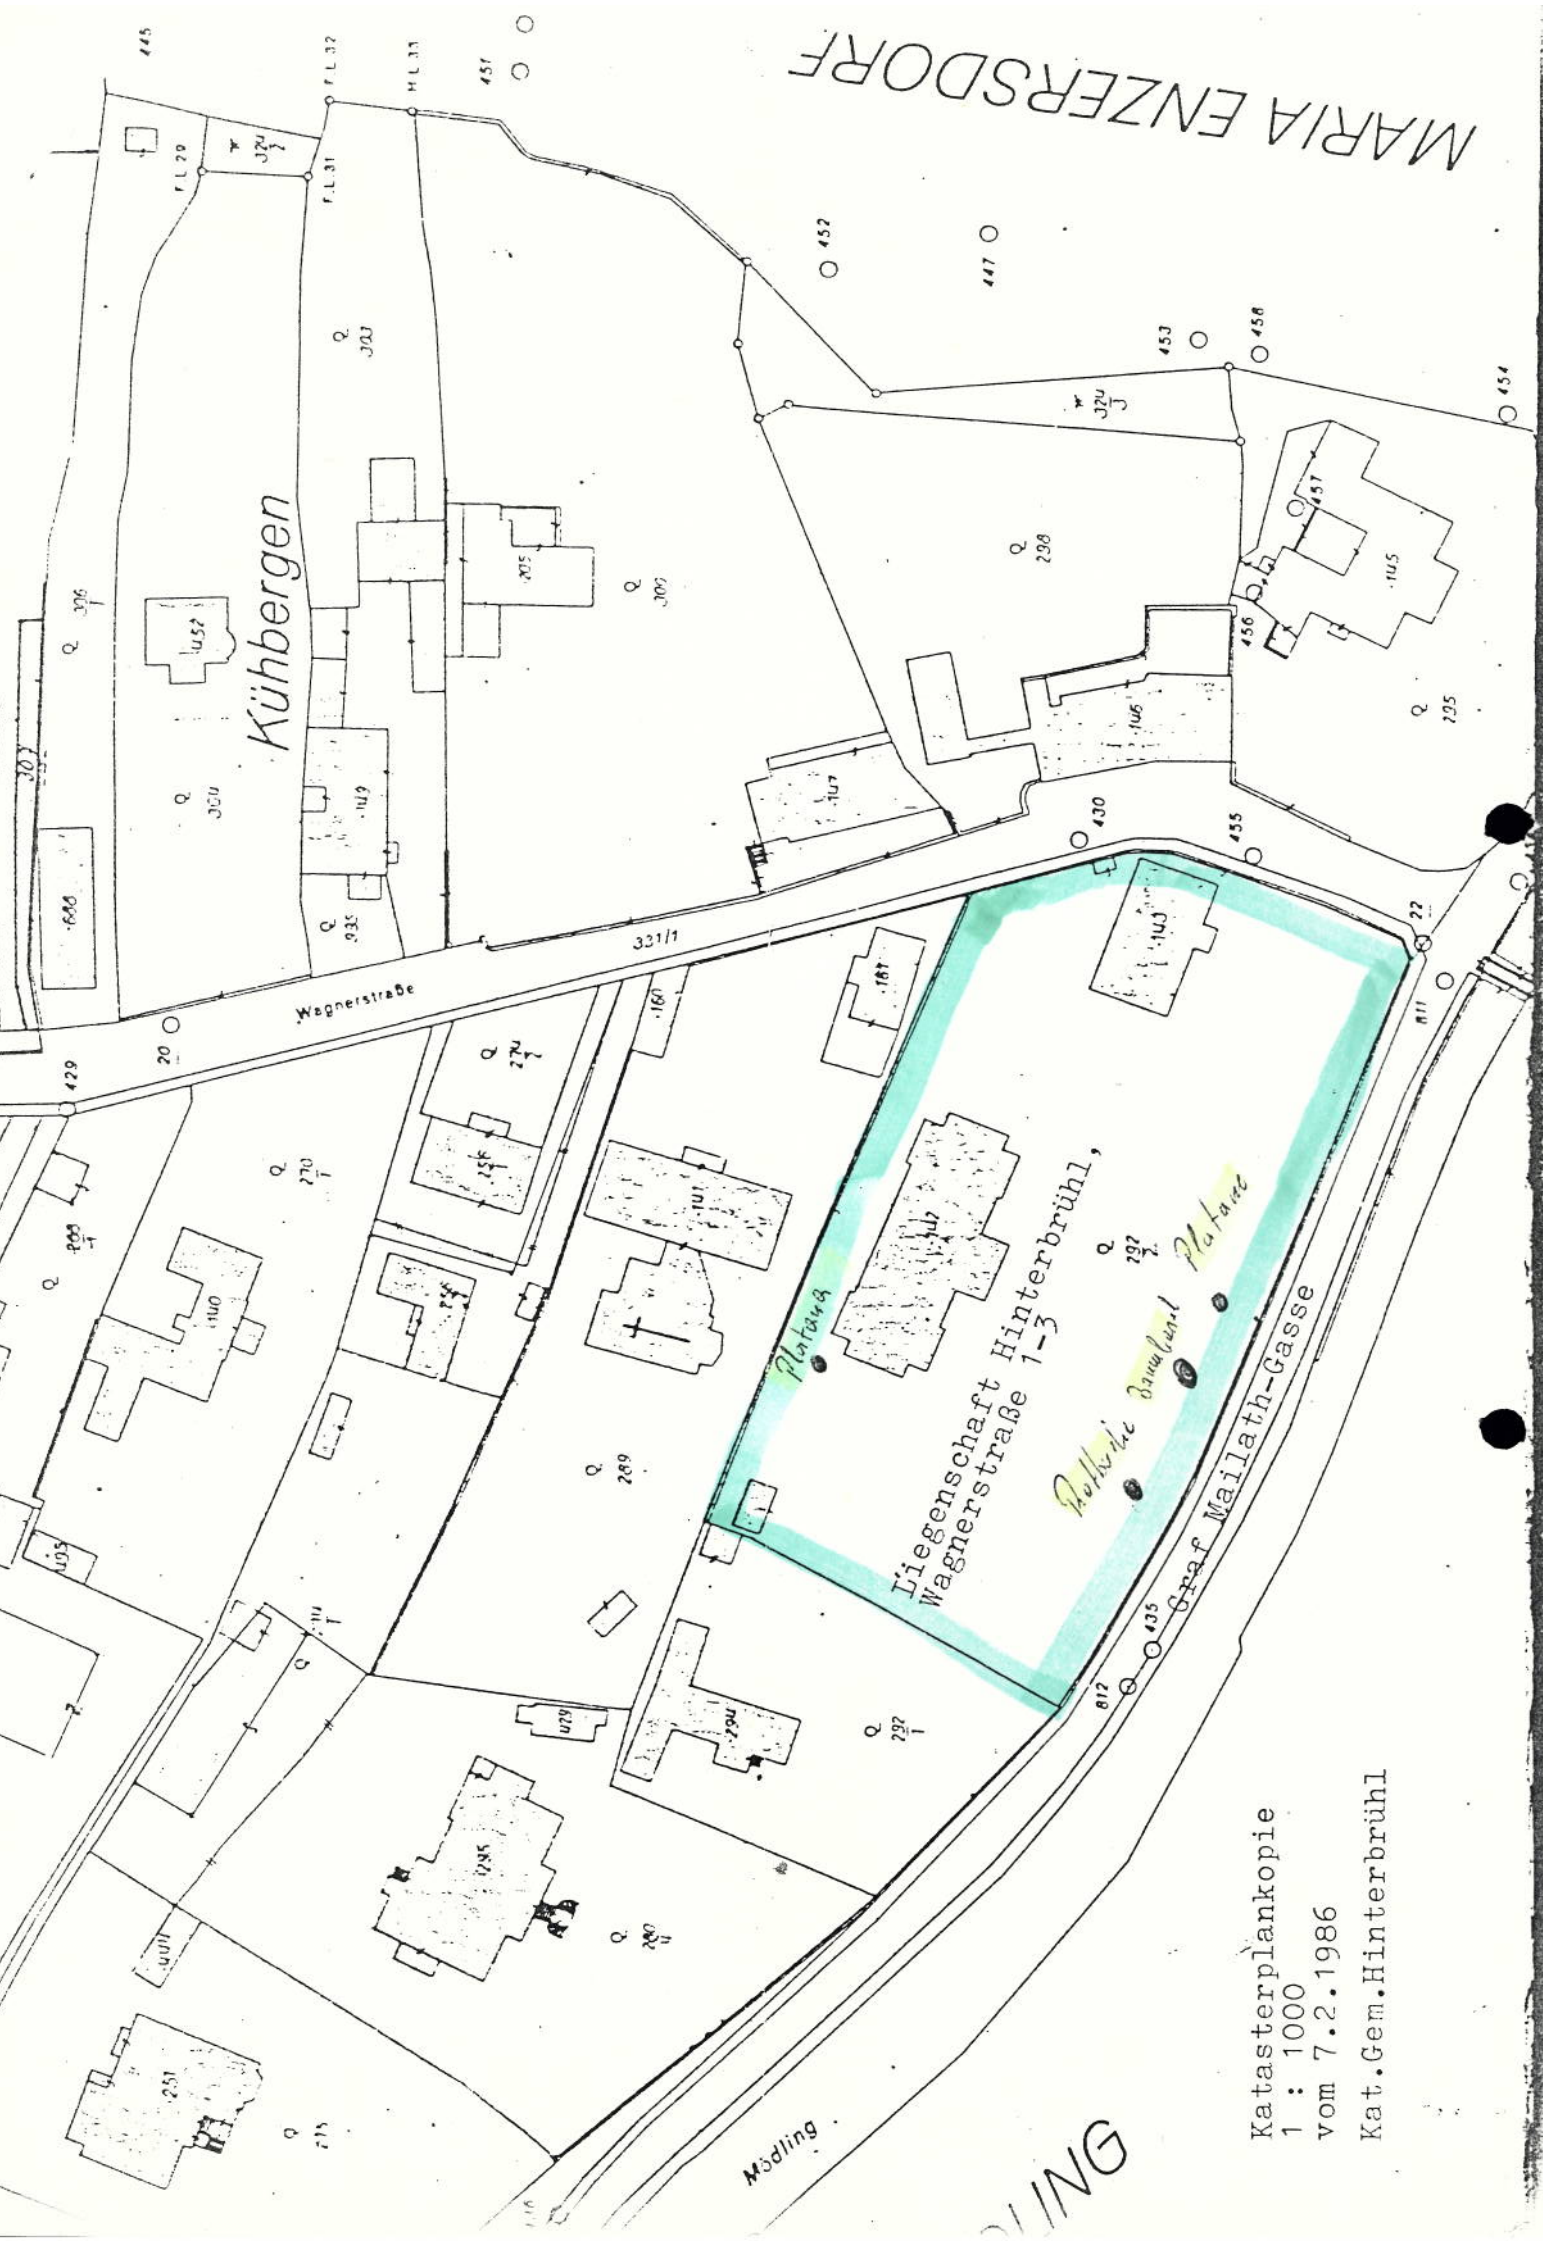

Kühbergen

Wagnerstraße

Liegenschaft Hinterbrühl,  
Wagnerstraße 1-3

Platz 4  
Platz 1  
Platz 2  
Platz 3

Graf Mailath-Gasse

Maidling

Katasterplankopie  
1 : 1000  
vom 7.2.1986  
Kat.Gem.Hinterbrühl

ING