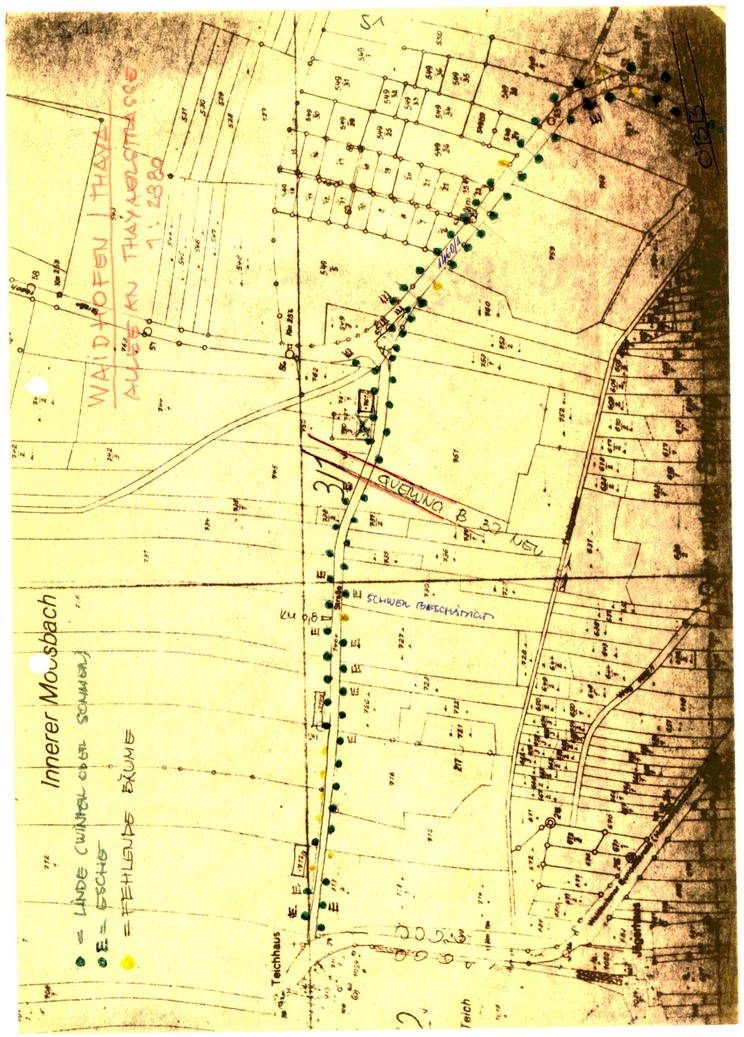
WAIDHOFEN | THAYA
ALLEEN THAYAUFTAKT
1:2880
Inn. Mousbach
= LINDE (WINTER OFFEN SOMMER)
= ESCHE
= FEHLENDE BÄUME
B 30 NEU
Teichhaus
Teich

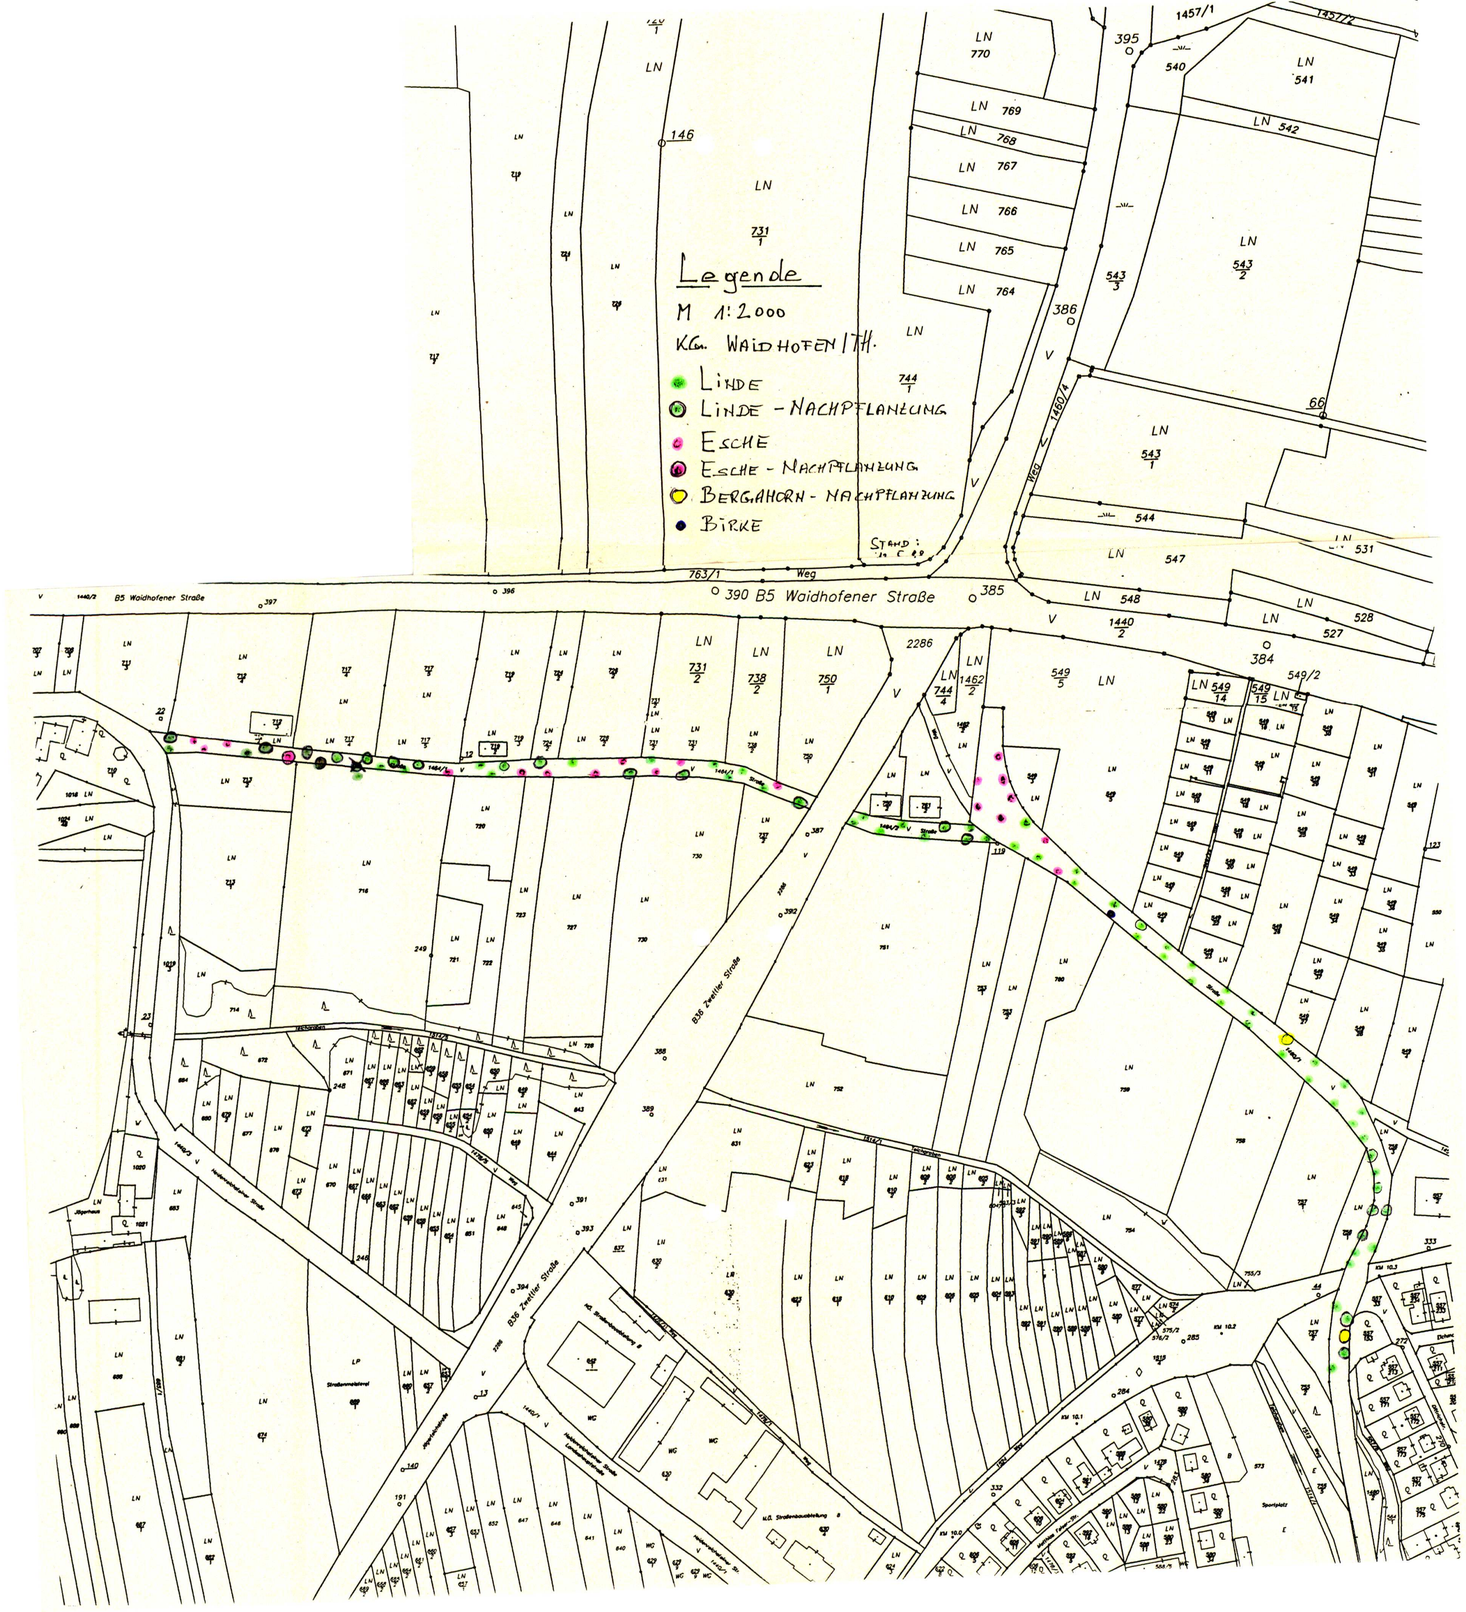
Legende
M 1:2.000
KG. WAIDHOFEN/TH.
LINDE
LINDE - NACHPFLANZUNG
ESCHE
ESCHE - NACHPFLANZUNG
BERGAHORN - NACHPFLANZUNG
BIRKE
STAND:
763/1 Weg
390 B5 Waidhofener Straße
B5 Waidhofener Straße
B38 Zwettler Straße
Weg 1460/4

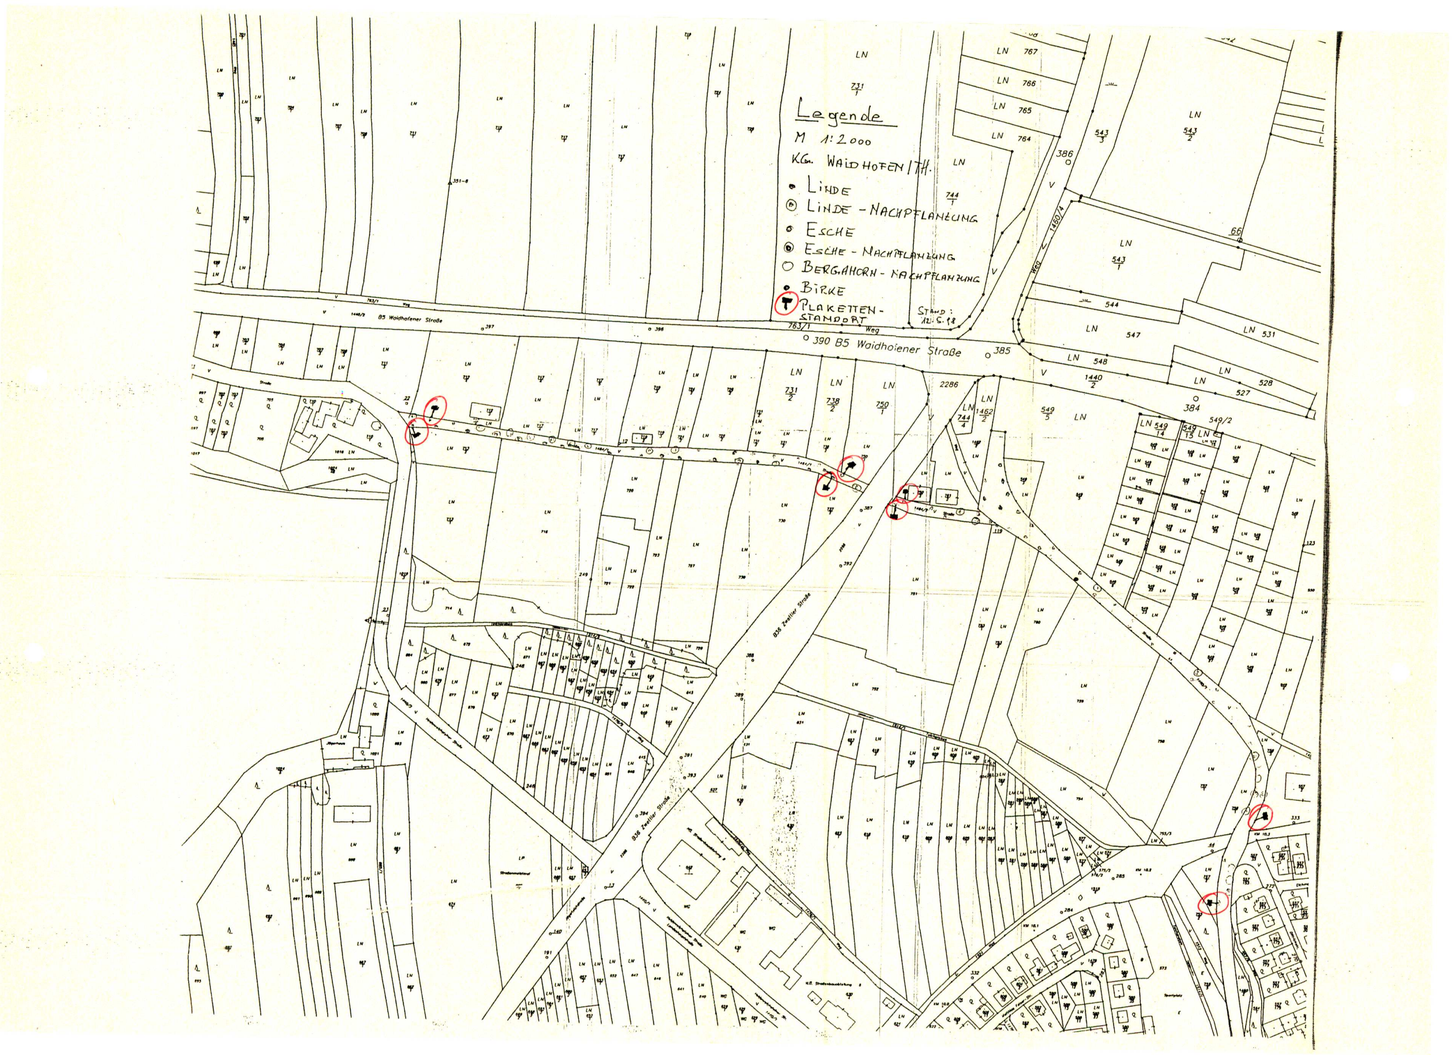
Legende
M 1:2.000
KG. WAIDHOFEN/TH.
LINDE
LINDE - NACHPFLANZUNG
ESCHE
ESCHE - NACHPFLANZUNG
BERGAHORN - NACHPFLANZUNG
BIRKE
PLAKETTEN-STAMMORT
STAND: 1.C.18
763/1 Weg
390 B5 Waidhofener Straße
B5 Waidhofener Straße
B38 Zwettler Straße