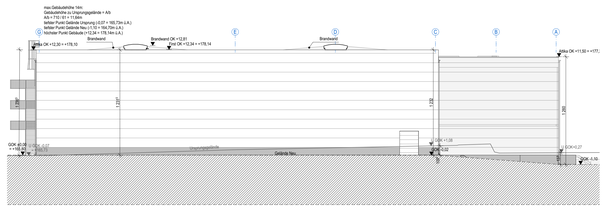

A-NW Ansicht Nordwest 1:200

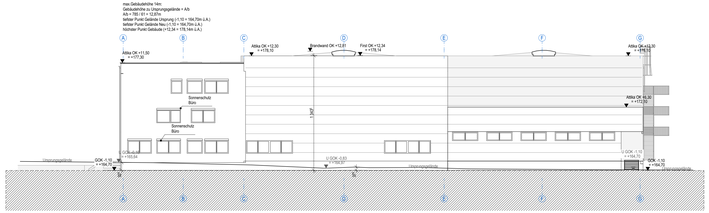

A-SO Ansicht Südost 1:200

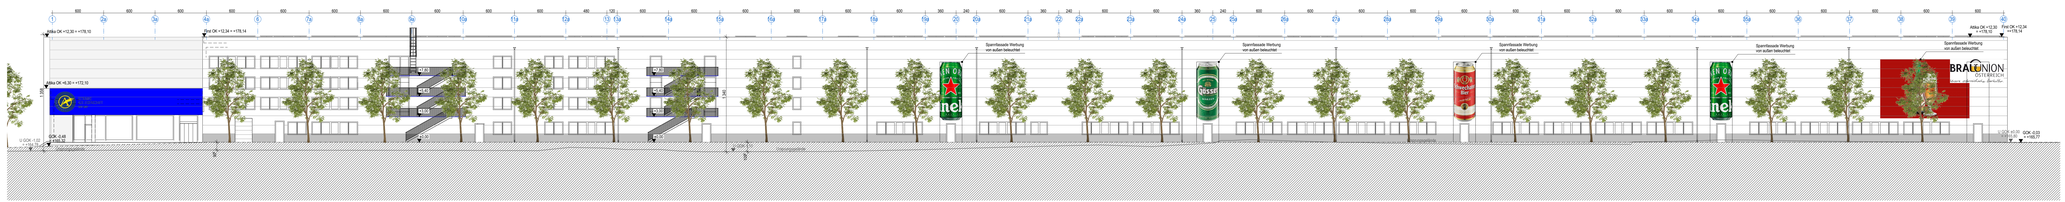

A-NO Ansicht Nordost 1:200

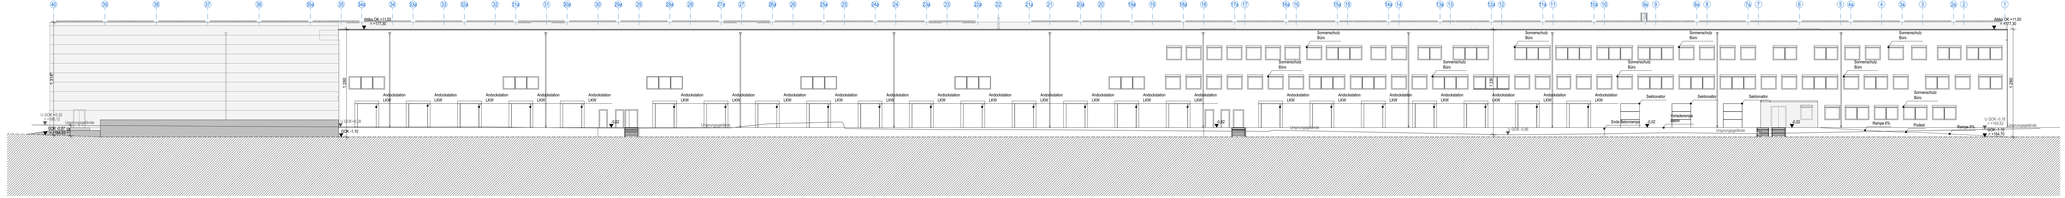

A-SW Ansicht Südwest 1:200

Beton bewehrt
Beton unbewehrt
Mauerwerk
Stahl
Holz
Wärmedämmung
Glas
Trockenbau

Erdreich

+2,42/Oberkante fertige Oberfläche
+2,31/Unterkante fertige Oberfläche

EBS/ VSG Sicherheitsverglasung
Angabe zu Oberfläche

Putzfassade
Standardprägung 3mm
Farbe weiß,
ähnlich RAL 9010 Reinweiß

Paneelfassade
PUMAV Paneel
Farbe grau,
ähnlich RAL 9006
Weißaluminium

Fensterelemente
Rahmen außen
Farbe weiß,
ähnlich RAL 9010 Reinweiß

EINREICHPLAN

Referenzhöhe = ± 165,80 ü.Adriaa = FBOK = ± 0,00

ZÄHLNUMMER 2238 / KATASTERGEMEINDE 05220 / GRUNDSTÜCKSNUMMER	129/6
BAUVORHABEN	Neubau
PROJEKTNAME	Brauunion Schwechat - Neubau Distributionszentrum + Shop
PROJEKTNUMMER	21-4-007
PLANBEZEICHNER	21-4-007_ANO1_ER_AR_A
PLANINHALT	Ansichten
PLANERTITEL	20.12.2021

BAUWERBER / AUFTRAGGEBER/ÄNDERER

Brau Union Österreich AG
Poschacher Straße 35
4020 Linz

BEGRÜNDUNG

Wird noch bekannt gegeben.

BEHÖRDE

ALLEINIGER ENTWERFER / ÜBERSETZPLANER

WRS Energie- u. Baumanagement GmbH
A-4020 Linz, Leonfeldner Straße 322
+43 (0) 732 / 31 03 88 - 0, office@wrs.at
Gewerbeberechtigung: FN 247458b, UID-Nr. ATU57475912
www.wrs.at

Die Zwei Seiten Ansicht ist das geistige Eigentum der WRS Energie- u. Baumanagement GmbH. Die Weitergabe an Dritte, die Vervielfältigung und die Verwendung für andere Zwecke als für den Bau des Bauvorhabens bedarf der ausdrücklichen Zustimmung der WRS Energie- u. Baumanagement GmbH.
Die Zwei Seiten Ansicht ist ausschließlich nach den geltenden Vorschriften und Gesetzen zu verwenden.
Alle Rechte bleiben der WRS Energie- u. Baumanagement GmbH vorbehalten.

EIP 190.00.00.A.1.0000