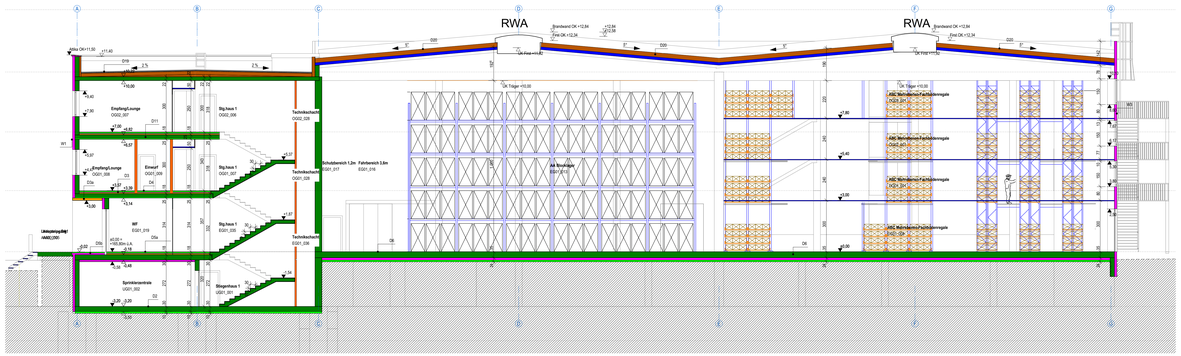

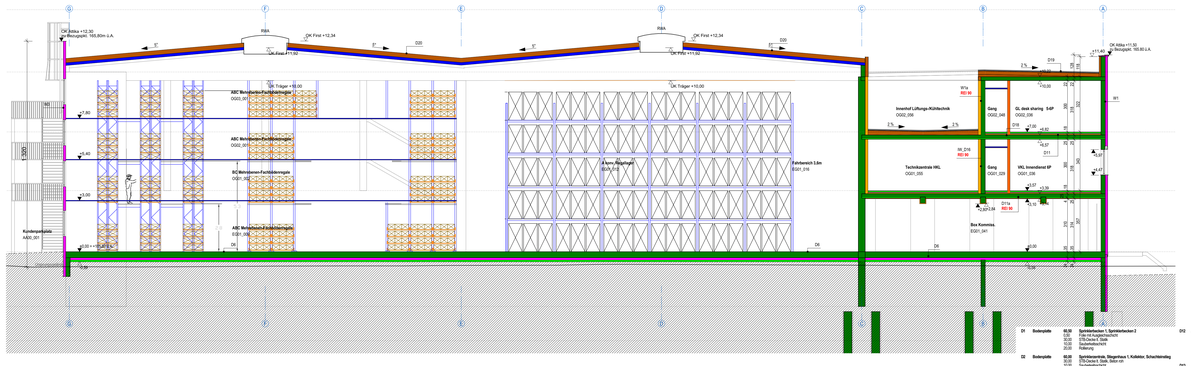

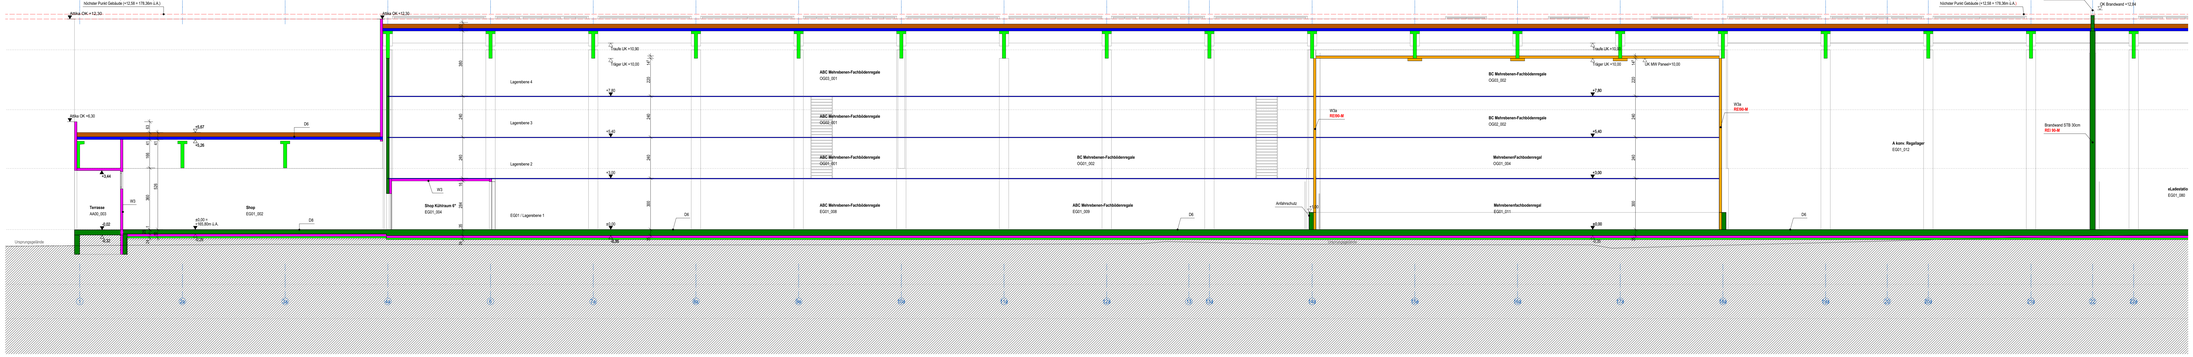

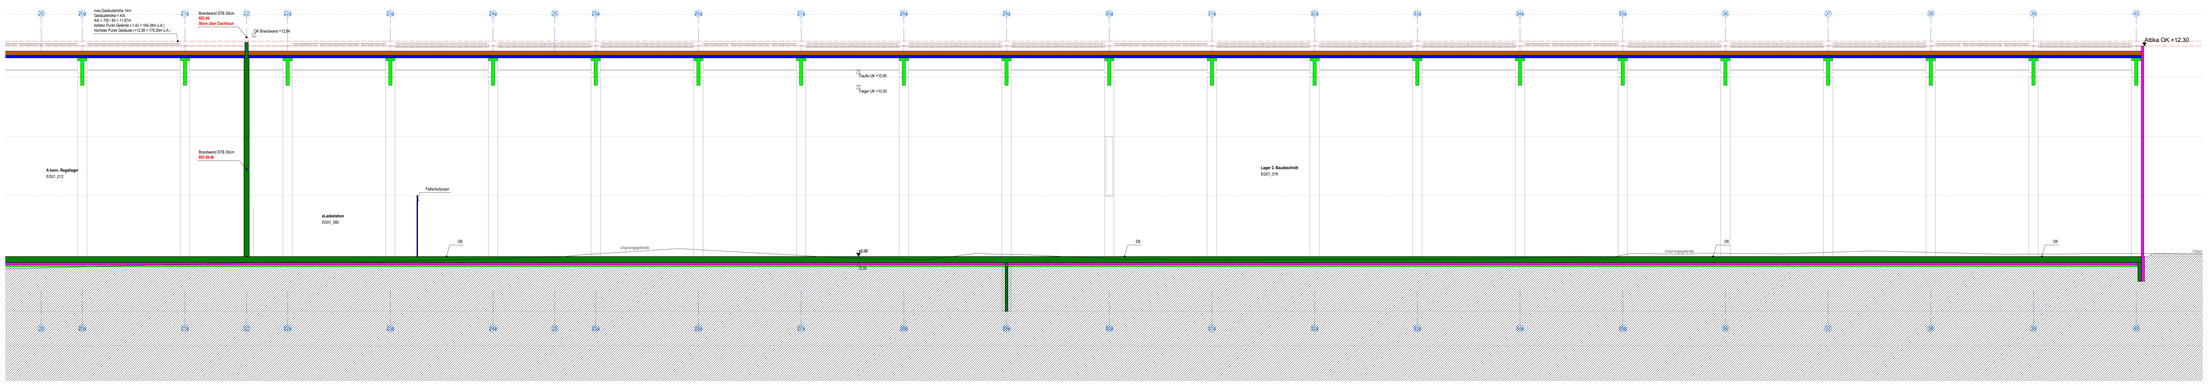

D1	**Bodenplatte**	**00.00**	**Sprinklerzentrale L, Sprinklerzentrale 2**	D12	**Zwischendecke**	**43.00**	**Gang**
		0.00	Estrich			1.00	Fliesen
		30.00	EPS-Dämmung			1.00	Estrich
		30.00	STB-Decke 4. Stahl			7.00	FD-Folie
		30.00	Abdichtung/Schutz				STB
		20.00	Ausgleichsschicht			3.00	Schüttung EPS-Granulat, zementgebunden gebunden
			Baugrund			25.00	STB-Decke 4. Stahl
D2	**Bodenplatte**	**00.00**	**Sprinklerzentrale, Stiegenhaus 1, Kühlzellen, Schachtanlage**				
		30.00	STB-Decke 4. Stahl, Bitter-eff.				
		30.00	Abdichtung/Schutz				
		20.00	Ausgleichsschicht				
D3	**Zwischendecke**	**43.00**	**Empfang**				
		0.00	Abdichtung HR				
		1.00	Estrich			1.00	Fliesen
			FD-Folie			1.00	Estrich
		7.00	STB			7.00	FD-Folie
			Schüttung EPS-Granulat, zementgebunden gebunden			3.00	STB
		3.00	Abdichtung			3.00	Schüttung EPS-Granulat, zementgebunden gebunden
		1.00	Abdichtung			1.00	Abdichtung
		25.00	STB-Decke 4. Stahl			25.00	STB-Decke 4. Stahl
D3a	**Zwischendecke**	**43.00**	**Empfang-Dach Luft**				
		0.00	Abdichtung HR				
		1.00	Estrich			1.00	Fliesen
			FD-Folie			1.00	Estrich
		7.00	STB			7.00	FD-Folie
			Schüttung EPS-Granulat, zementgebunden gebunden			3.00	STB
		3.00	Abdichtung			4.00	Schüttung EPS-Granulat, zementgebunden gebunden
		1.00	Abdichtung			1.00	Abdichtung
		25.00	STB-Decke 4. Stahl			25.00	STB-Decke 4. Stahl
		14.00	Mineralwolle				
D3b	**Zwischendecke**	**43.00**	**Büro Unterbaden**				
		0.00	Abdichtung HR				
		1.00	Estrich			1.00	Fliesen
			FD-Folie			1.00	Estrich
		7.00	STB			7.00	FD-Folie
			Schüttung EPS-Granulat, zementgebunden gebunden			3.00	STB
		3.00	Abdichtung			4.00	Schüttung EPS-Granulat, zementgebunden gebunden
		1.00	Abdichtung			1.00	Abdichtung
		25.00	STB-Decke 4. Stahl			25.00	STB-Decke 4. Stahl
		10.00	Hebeständer				
D4	**Zwischendecke**	**43.00**	**Gang**				
		0.00	Abdichtung HR				
		1.00	Estrich			1.00	Fliesen
			FD-Folie			1.00	Estrich
		7.00	STB			7.00	FD-Folie
			Schüttung EPS-Granulat, zementgebunden gebunden			3.00	STB
		3.00	Abdichtung			4.00	Schüttung EPS-Granulat, zementgebunden gebunden
		1.00	Abdichtung			1.00	Abdichtung
		25.00	STB-Decke 4. Stahl			25.00	STB-Decke 4. Stahl
D5	**Zwischendecke**	**43.00**	**WF**				
		0.00	Schmutzfeuchte				
		1.00	Estrich				
			FD-Folie				
		7.00	STB				
			Schüttung EPS-Granulat, zementgebunden gebunden				
		3.00	Abdichtung				
		1.00	Abdichtung				
		25.00	STB-Decke 4. Stahl				
D5a	**Zwischendecke**	**43.00**	**Hauptlagerg.Büro**				
		10.00	Beton Bauteilaktiv				
			FD-Folie				
		8.00	STB				
		25.00	STB-Decke 4. Stahl				
		10.00	Kellerdämmplatte				
D6	**Bodenplatte**	**70.00**	**Windfang**				
		0.00	Oberkante Bodenplatte mit Korneinsteuer-5. Stahl, Kopfgegglätt				
		14.00	Dämmung WFS				
		10.00	Gleitfolie/Abrieb				
		25.00	Ausgleichsschicht				
			Baugrund				
D7	**Bodenplatte**	**67.00**	**Kunden WC, Sozialraum**				
		0.00	Fliese				
		1.00	Estrich				
			FD-Folie				
		7.00	STB				
		3.00	Schüttung EPS-Granulat, zementgebunden gebunden				
		1.00	Abdichtung				
		25.00	STB-Decke 4. Stahl				
		14.00	Dämmung WFS				
		10.00	Gleitfolie/Abrieb				
		25.00	Ausgleichsschicht				
			Baugrund				
D8	**Bodenplatte**	**70.00**	**Shop, Shop Kühlraum, Übergabebereich,vorgel**				
		0.00	Oberkante Bodenplatte				
		14.00	Stahlbetonplatte bzw. Sockelwand-5. Stahl				
		25.00	STB-Decke 4. Stahl				
			FD-Folie				
		14.00	Dämmung WFS				
		10.00	Gleitfolie/Abrieb				
		25.00	Ausgleichsschicht				
			Rollierung				
D9	**Bodenplatte**	**65.00**	**Lademrau, Hauptgang, Europ**				
		0.00	STB-Decke 4. Stahl, bitterfeldt				
			FD-Folie				
		14.00	Dämmung WFS				
		10.00	Gleitfolie/Abrieb				
		25.00	Rollierung				
D10	**Bodenplatte**	**67.00**	**Reinigung**				
		0.00	Beton/Stahlfaser-oberfläc				
		6.00	FD-Folie				
			STB				
		3.00	Schüttung EPS-Granulat, zementgebunden gebunden				
		1.00	Abdichtung				
		25.00	STB-Decke 4. Stahl				
		14.00	Dämmung WFS				
		10.00	Gleitfolie/Abrieb				
		25.00	Ausgleichsschicht				
			Rollierung				
D11	**Zwischendecke**	**43.00**	**Büro**				
		0.00	Teppich				
		1.00	Estrich				
		7.00	FD-Folie				
			STB				
		3.00	Schüttung EPS-Granulat, zementgebunden gebunden				
		25.00	STB-Decke 4. Stahl				
D11A	**Zwischendecke**	**47.00**	**Büro L Korneinsteuerbox**				
		0.00	Teppich				
		1.00	Estrich				
			FD-Folie				
		7.00	STB				
		3.00	Schüttung EPS-Granulat				
		25.00	STB-Decke 4. Stahl				
		14.00	Dämmung/Installationsebene				

Beton bewehrt		▽ +0.03	Oberkante Rohbau
Beton unbewehrt		△ +0.03	Unterkante Rohbau
Mauerwerk		▼ +0.02	Oberkante fertige Oberfläche
Stahl		▲ +0.01	Unterkante fertige Oberfläche
Holz			
Wärmedämmung			
Glas			
Trockenbau			
Abbruch			Wand/Deckenaufbau
Neubau			Brandschutzklassifizierung (wenn vorhanden)
Bestand			

EINREICHPLAN

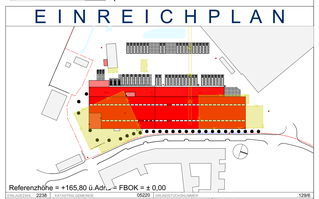

Referenzhöhe = +165,80 ü.Adr. = FBOK = ± 0,00

ERSTELLDATUM	2238	GEÄNDERTAM UNTERNEHMER	06200
GRUNDRISSTOCKNAMMER	1298		

BAUVORHABEN

Braununion Schwechat - Neubau Distributionszentrum + Shop

PLANINHALT

Schnitte

MAßSTAB	1:100
GEZEICHNET	J.L. / J.Ö.
PROJEKTNUMMER	21-4-007
PLANNUMMER	21-4-007_SK01_ER_AR_A
MAßSTAB	1:100
PLANDATUM	20.12.2022

BAUHERR UND GRUNDSTÜCKSEIGENTÜMER

Brau Union Österreich AG
Poschacher Straße 35
4020 Linz

BAUFORMER

Wird noch bekannt gegeben.

BEMERKGE

PLANVERFASSER / GENERALPLANER

WRS Energie- u. Baumanagement GmbH
A-4040 Linz, Leonfeldner Straße 327
T. +43 (0) 732 / 31 03 88 - 0, office@wrs.at
Gerichtsstand Linz, FN 240148b, UID-Nr. ATU57477591 2
www.wrs.at

Die Weitergabe dieses Planes sowie Kopien und Auszüge daraus sowie Nutzung und Mitteilung seines Inhaltes ist ohne ausdrückliche Zustimmung der WRS Energie- u. Baumanagement GmbH nicht gestattet. Die Verwendung dieses Planes ist nur für den Zweck des Vertragsabschlusses zwischen der WRS Energie- u. Baumanagement GmbH und dem Auftraggeber gestattet.