



Städterweiterungsplan Waidhofen a.D. Ybbs Ud.

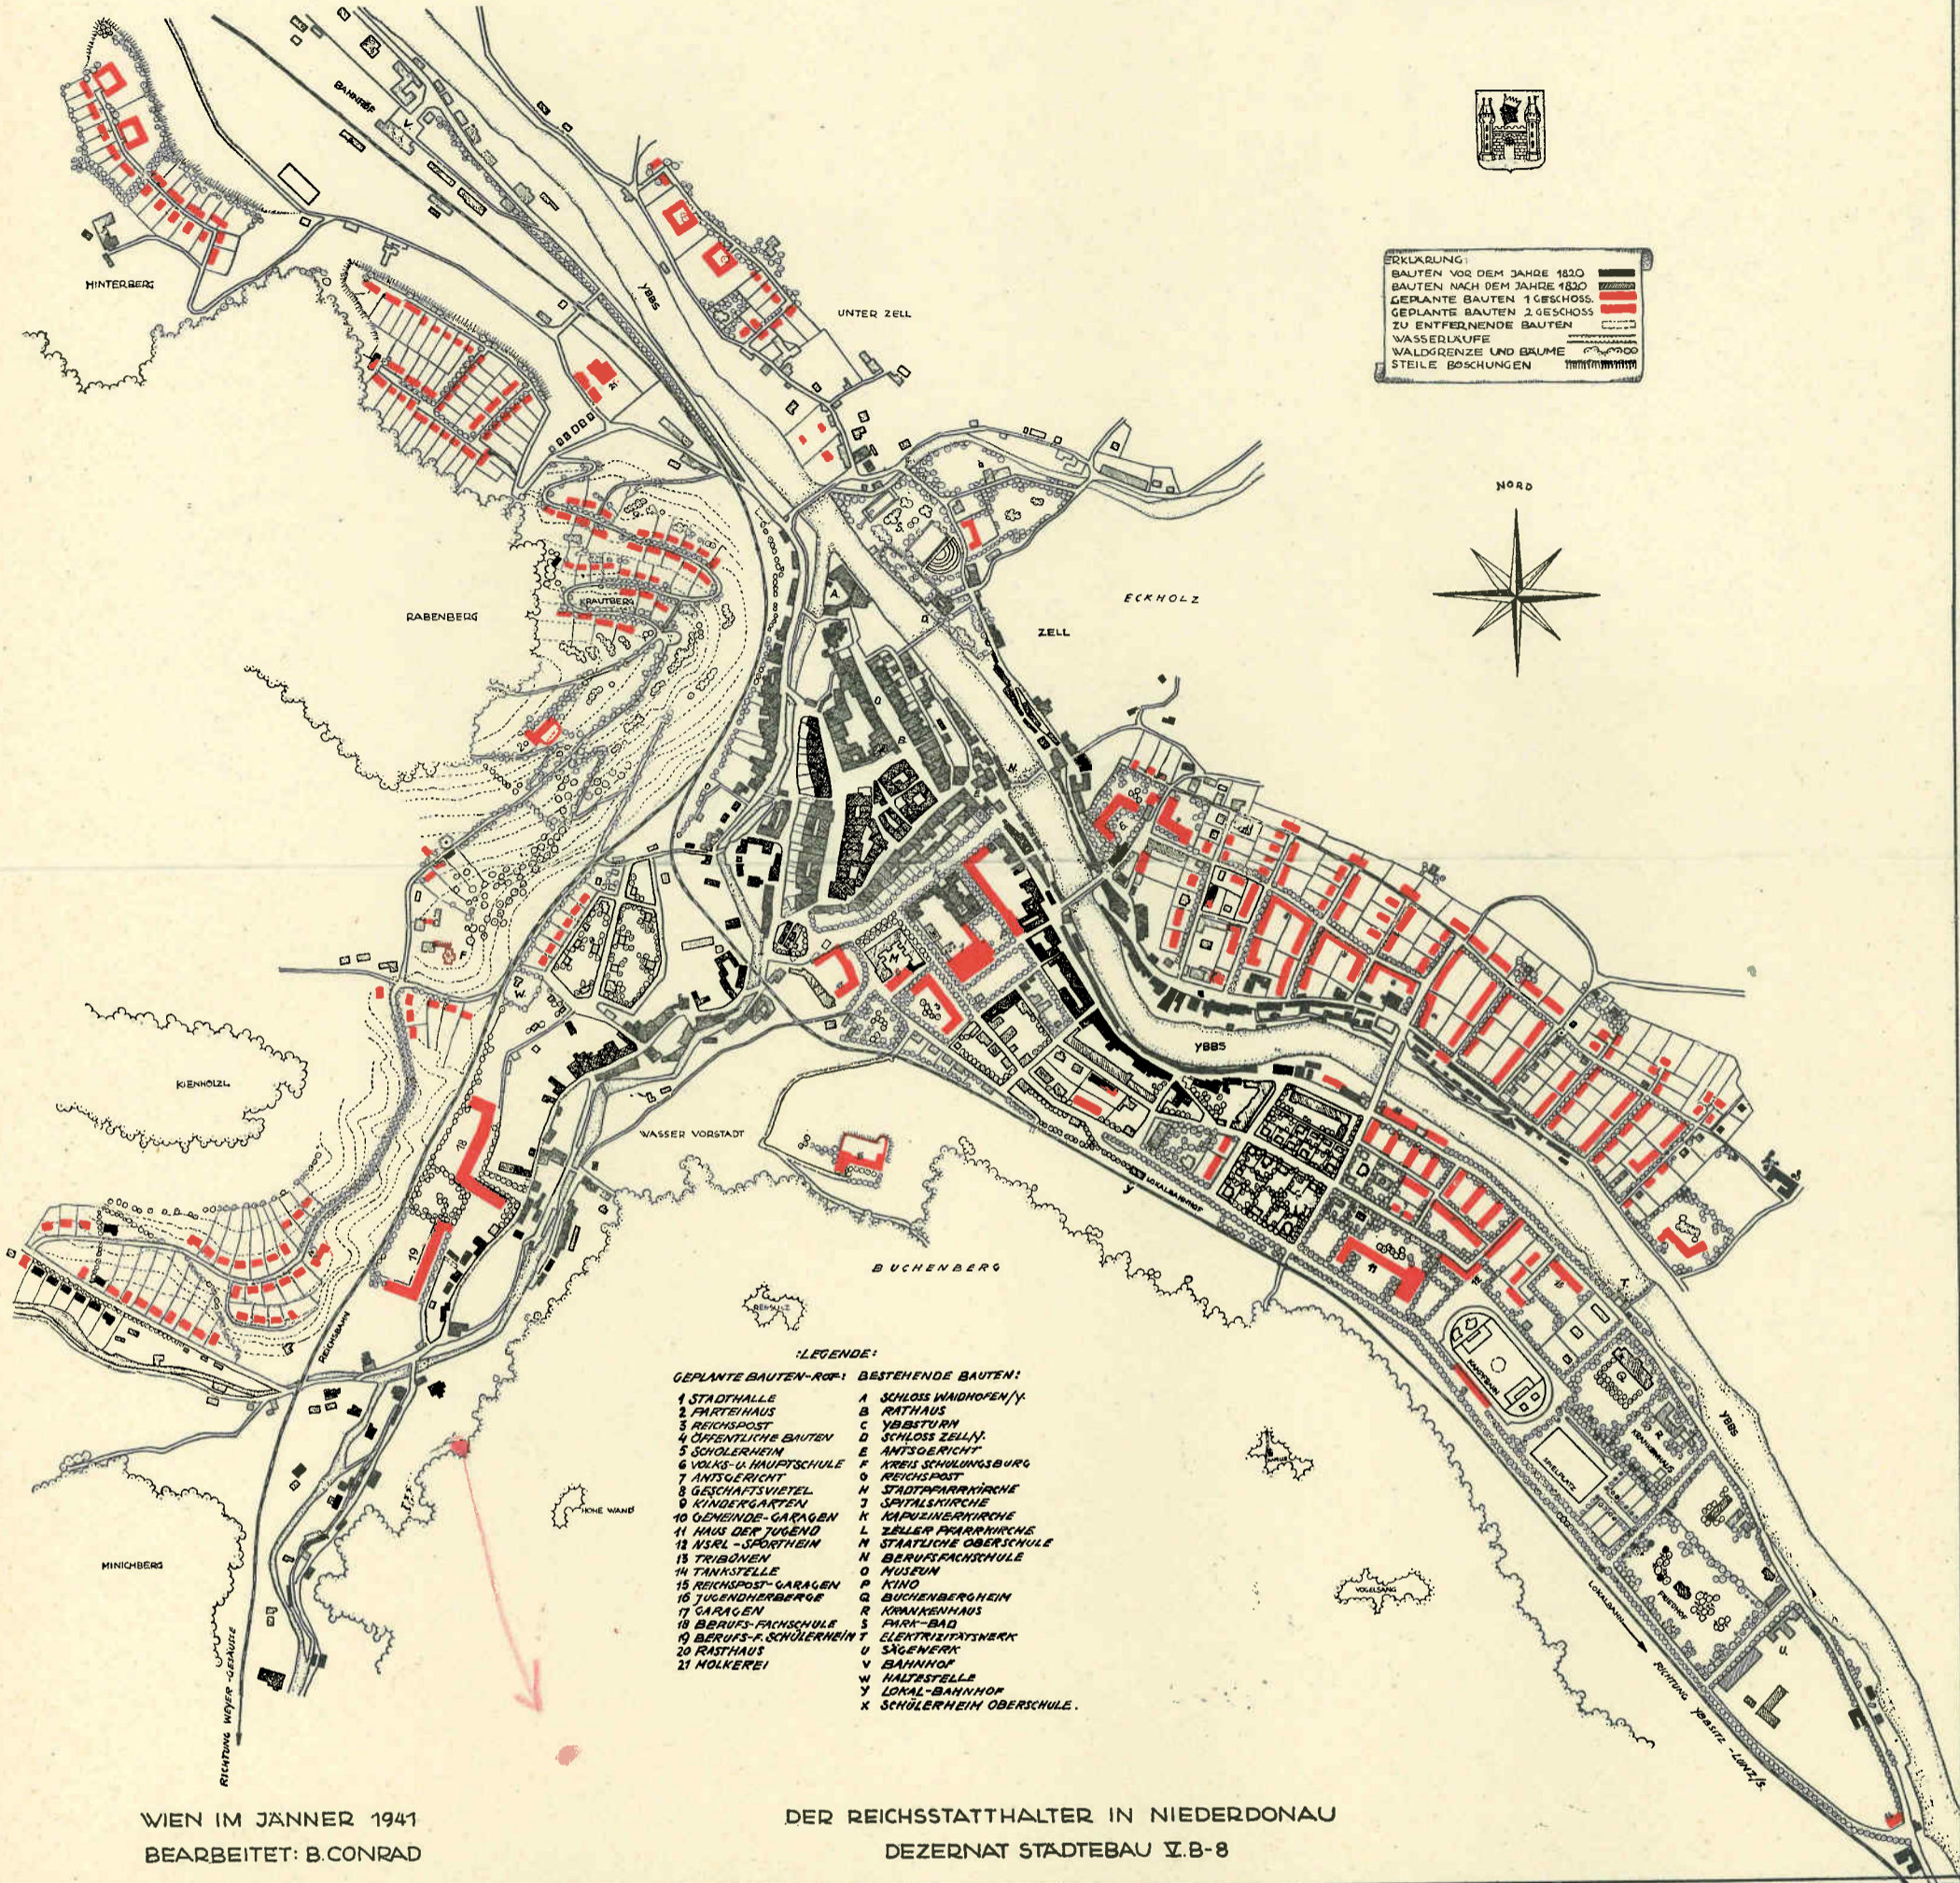

ERKLÄRUNG:
 BAUTEN VOR DEM JAHRE 1830
 BAUTEN NACH DEM JAHRE 1830
 GEPLANTE BAUTEN 1. GESCHOSS
 GEPLANTE BAUTEN 2. GESCHOSS
 ZU ENTFERNENDE BAUTEN
 WASSERLAUFE
 WALDGRENZE UND BRUNNE
 STEILE BÖSCHUNGEN

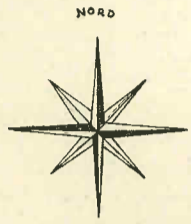

- LEGENDE:
- | | |
|--------------------------|---------------------------|
| 1 STADTHALLE | A SCHLOSS Waidhofen/Y. |
| 2 PARTIENHAUS | B RATHAUS |
| 3 REICHSPOST | C YBBSTURN |
| 4 ÖFFENTLICHE BAUTEN | D SCHLOSS ZELL/Y. |
| 5 SCHÜLERHEIM | E ANTSGERICHT |
| 6 VOLKS-U. HAUPTSCHULE | F ARBEITSSCHULUNGSBURG |
| 7 ANTSGERICHT | G REICHSPOST |
| 8 GESCHAFTSVIETEL | H STADTPARRKIRCHE |
| 9 KINDERGARTEN | I SPITALKIRCHE |
| 10 GEMEINDE-GARAGEN | K KAPUZINERNIRCHE |
| 11 HAUS DER JUGEND | L ZELLER PARRKIRCHE |
| 12 NSRL - SPORTHAIN | M STAATLICHE OBERSCHULE |
| 13 TRIBÜNEN | N BERUFSFACHSCHULE |
| 14 TRANKSTELLE | O MUSEUM |
| 15 REICHSPOST-GARAGEN | P KINIO |
| 16 JUGENDHERBERG | Q BUCHENBERGHEIM |
| 17 GARAGEN | R KRANKENHAUS |
| 18 BERUFS-FACHSCHULE | S PARK-BAD |
| 19 BERUFS-F. SCHÜLERHEIM | T ELEKTRIZITÄTSWERK |
| 20 RASTHAUS | U SÄGWERK |
| 21 MÖLKEREI | V BAHNHOF |
| | W HALTESTELLE |
| | X LOKAL-BAHNHOF |
| | Y SCHÜLERHEIM OBERSCHULE. |

WIEN IM JÄNNER 1941
 BEARBEITET: B. CONRAD

DER REICHSTATTHALTER IN NIEDERDONAU
 DEZERNAT STADTEBAU V. B-8

Katasterschutzbuch Nr. 2, Gp. Nr. 206/1 u. 310, beide KG Naidhofen / Gbbs

